
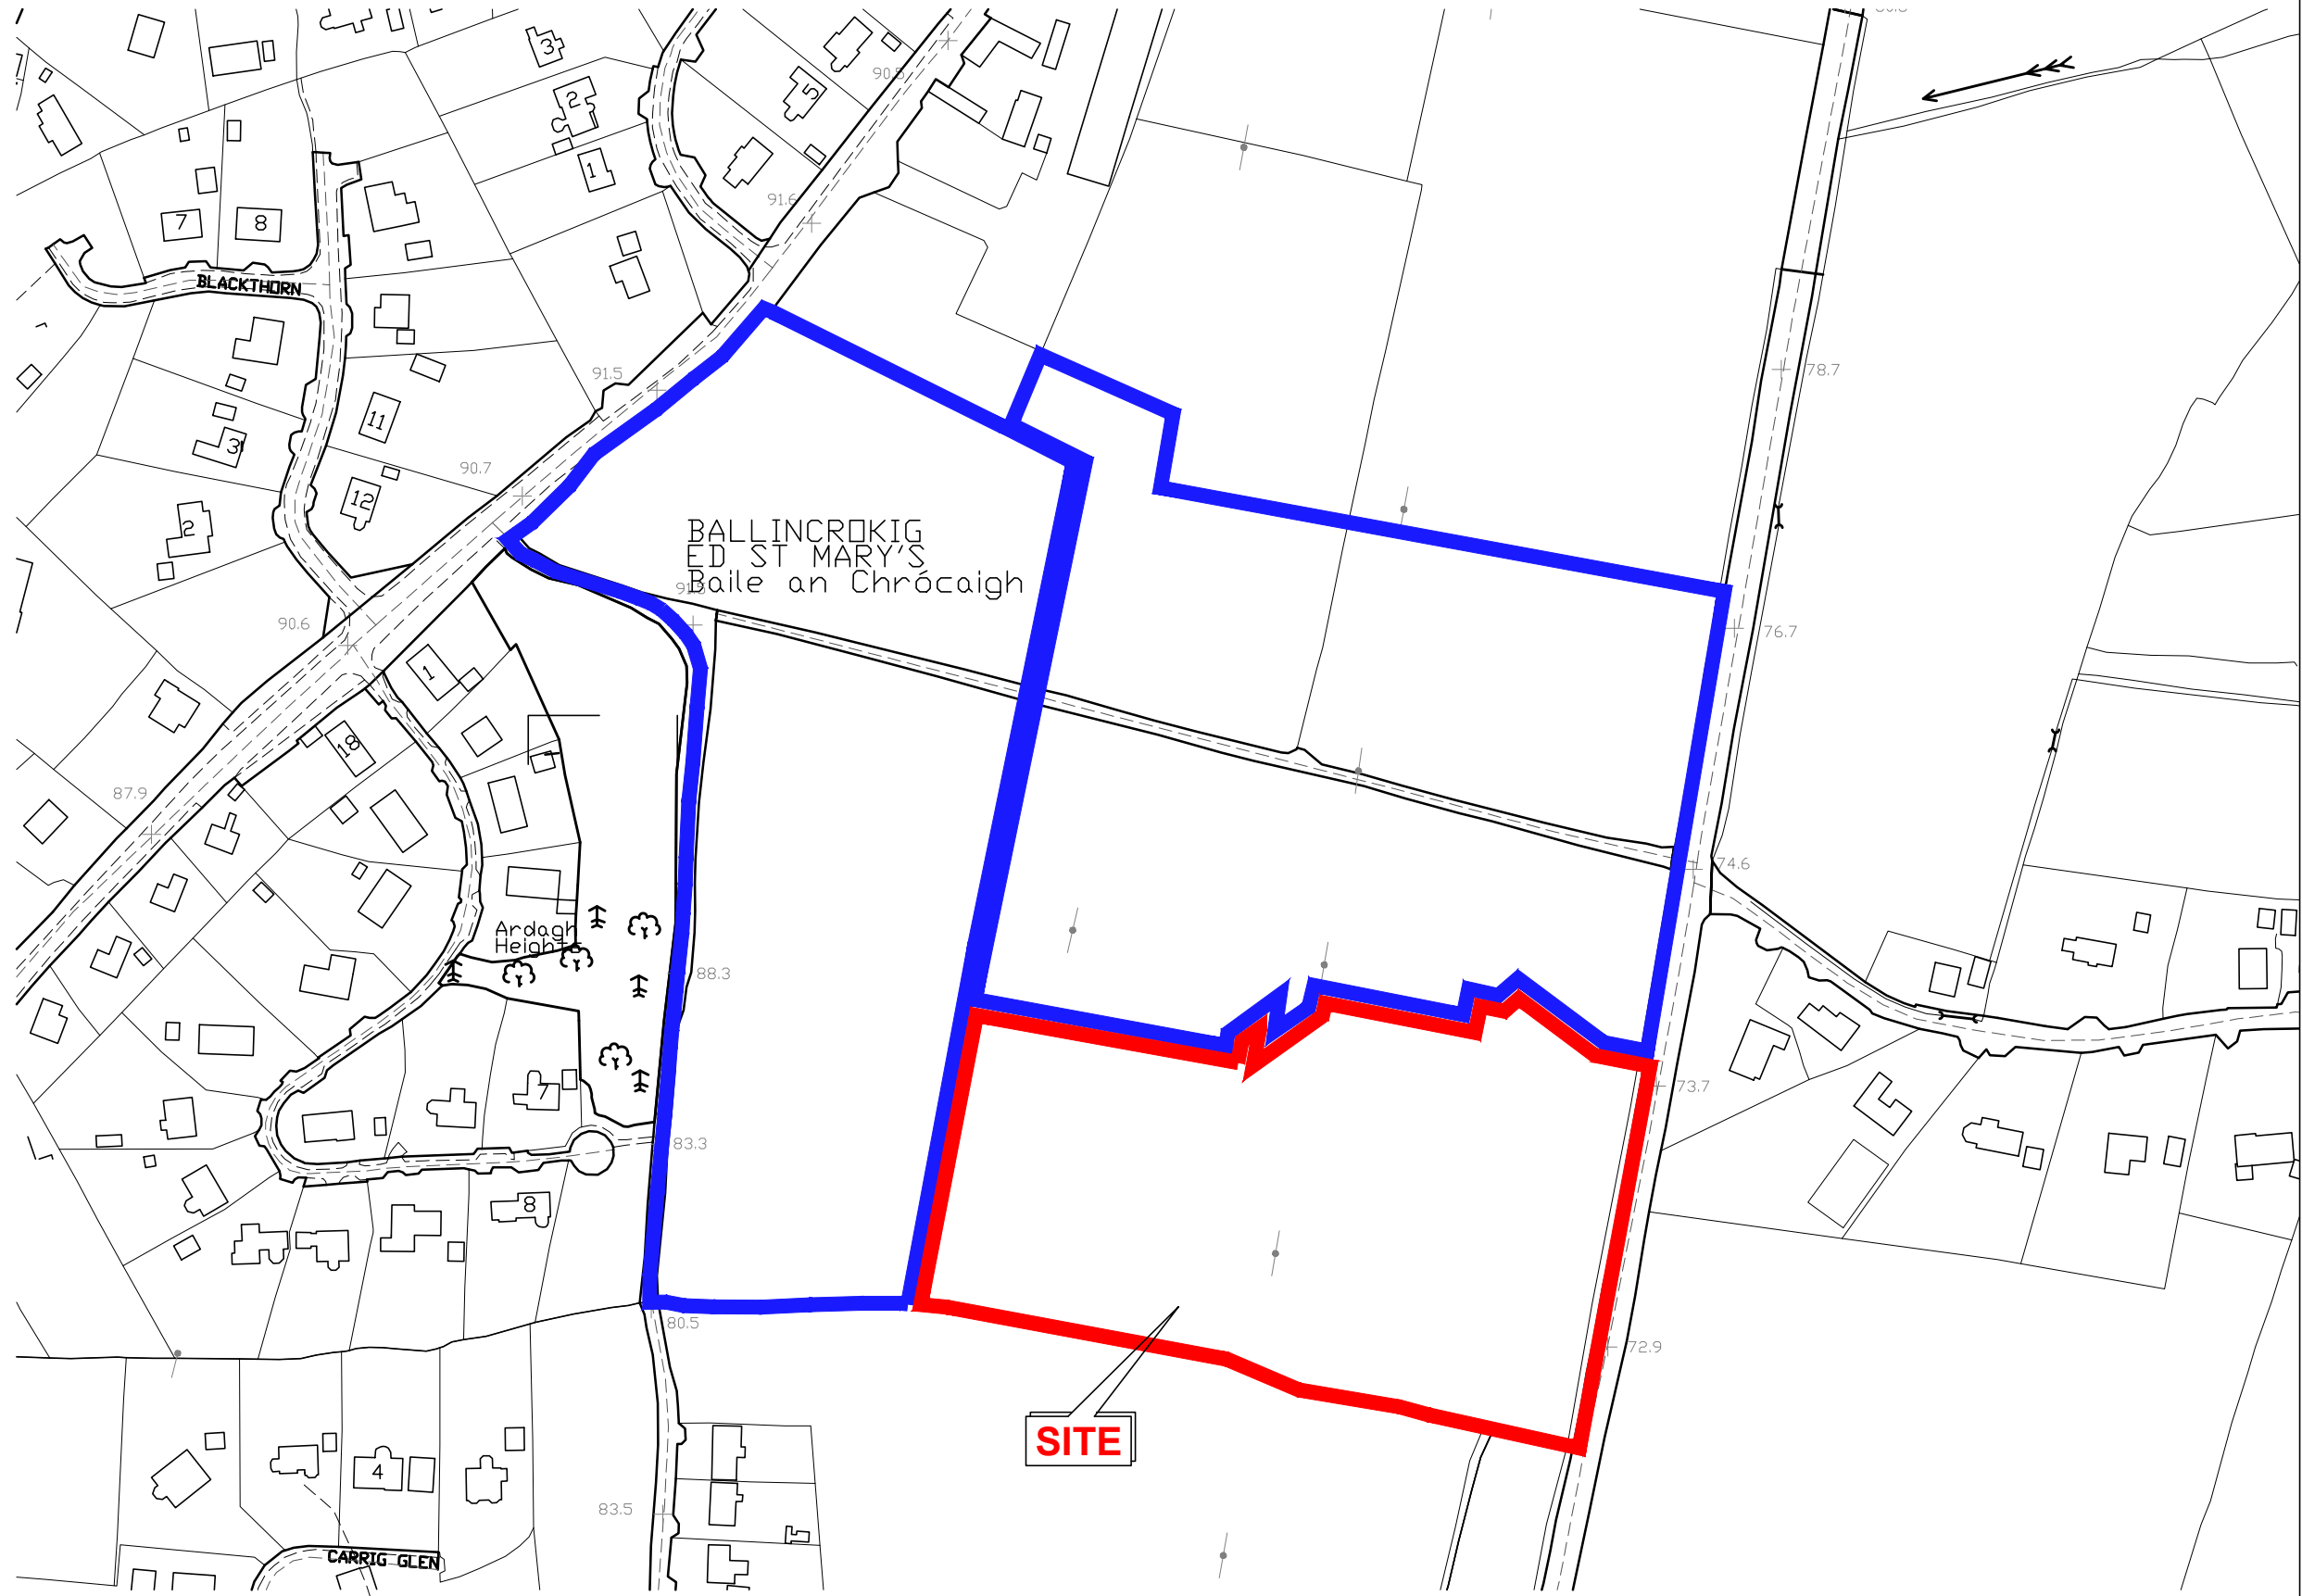
 DENOTES SITE BOUNDARY
 EDGED RED

 DENOTES LANDS WITHIN
 APPLICANTS OWNERSHIP
 EDGED BLUE



SITE LOCATION MAP
 SCALE 1:2500

MAP DETAILS

Output Format:
 =====
 DWG_35_LEVEL
 =====
 Output File:
 =====
 V_00_25257708_0000001.DWG
 =====
 Map Series:
 =====
 1:2500
 =====
 6338-A
 REVISION DATE = 27-Mar-2015
 SURVEY DATE = 01-May-1997
 =====

Projection:
 =====
 ITM
 =====
 ITM Centre Point Co-ordinate:
 =====
 X,Y = 568692,575684
 =====

Extraction Date:
 =====
 23-Mar-2016
 =====

Copyright:
 =====
 © Suirbhéireacht Ordnáis Éireann, 2016
 © Ordnance Survey Ireland, 2016
 =====

Copyright:
 =====
 © Suirbhéireacht Ordnáis Éireann, 2010
 © Ordnance Survey Ireland, 2010
 =====

Anna thionsú agus anna thóisú ag
 Suirbhéireacht Ordnáis Éireann, Fáilce an
 Fhionnuisce, Baile Átha Cliath 8, Éire.
 Compiled and published by Ordnance Survey
 Ireland, Phoenix Park, Dublin 8, Ireland.

Sáraitonn atáirgeadh neamhúdarthaíthe cóipeacht
 Suirbhéireacht Ordnáis Éireann agus Rialtas
 na hÉireann.
 Unauthorised reproduction infringes Ordnance
 Survey Ireland and Government of Ireland
 copyright.

Gach cead ar cosnamh. Ní ceadmhach aon
 chuid den fhóilseádh seo a chóipeáil, a
 atáirgeadh nó a tharchur in aon fhoirm ná ar aon
 bhealach gan cead i scríbhinn nóimh ré ó úinéirí
 an chóipeáil.
 All rights reserved. No part of this publication
 may be copied, reproduced or transmitted in any
 form or by any means without the prior written
 permission of the copyright owners.

Ní hionann bóthar, bealach nó cosán a bheith ar
 an léarscáil seo agus fianaise ar chuid sli.
 The representation on this map of a road, track
 or footpath is not evidence of the existence of a
 right of way.

Ní thaispeánann léarscáil de chuid Ordnáis
 Suirbhéireacht na hÉireann teorann phoirtí díleathúil
 de mhaoin riann, ná úinéireacht de ghnáth na Ríocháil.
 Ordnance Survey maps never show legal property
 boundaries, nor do they show ownership of physical
 features.

Copyright Licence 2021 Ordnance
 Survey Ireland Licence No.
 CYAL50171077
 (Copyright) ORDNANCE SURVEY
 IRELAND GOVERNMENT OF
 IRELAND



P1	ISSUE FOR PLANNING	12.01.22
No.	Revision/Issue	Date

Firm Name and Address

DEADY SAHAN

 EASTGATE VILLAGE, LITTLE ISLAND, CORK
 T: 021 4255916 W: WWW.DGARCHITECTS.IE
 EMAIL: INFO@DGARCHITECTS.IE

Project Name and Address

Proposed Residential Development
 at Dublin Pike, Ballincroilig, Co. Cork

Drawing Title	Date
Site Location Map	19.03.21
Drawing No.	Drawn
21054/P/002B	MP
Scale	Sheet No.
1:2500 @ A3	3 of 3